


S:\PROJEKTE\Bauleitplanung 2015\Glücksburg\937-G_17. vereinfachte Änd. BP 16 Kurzentrum Lage und Ü Pläne.dwg

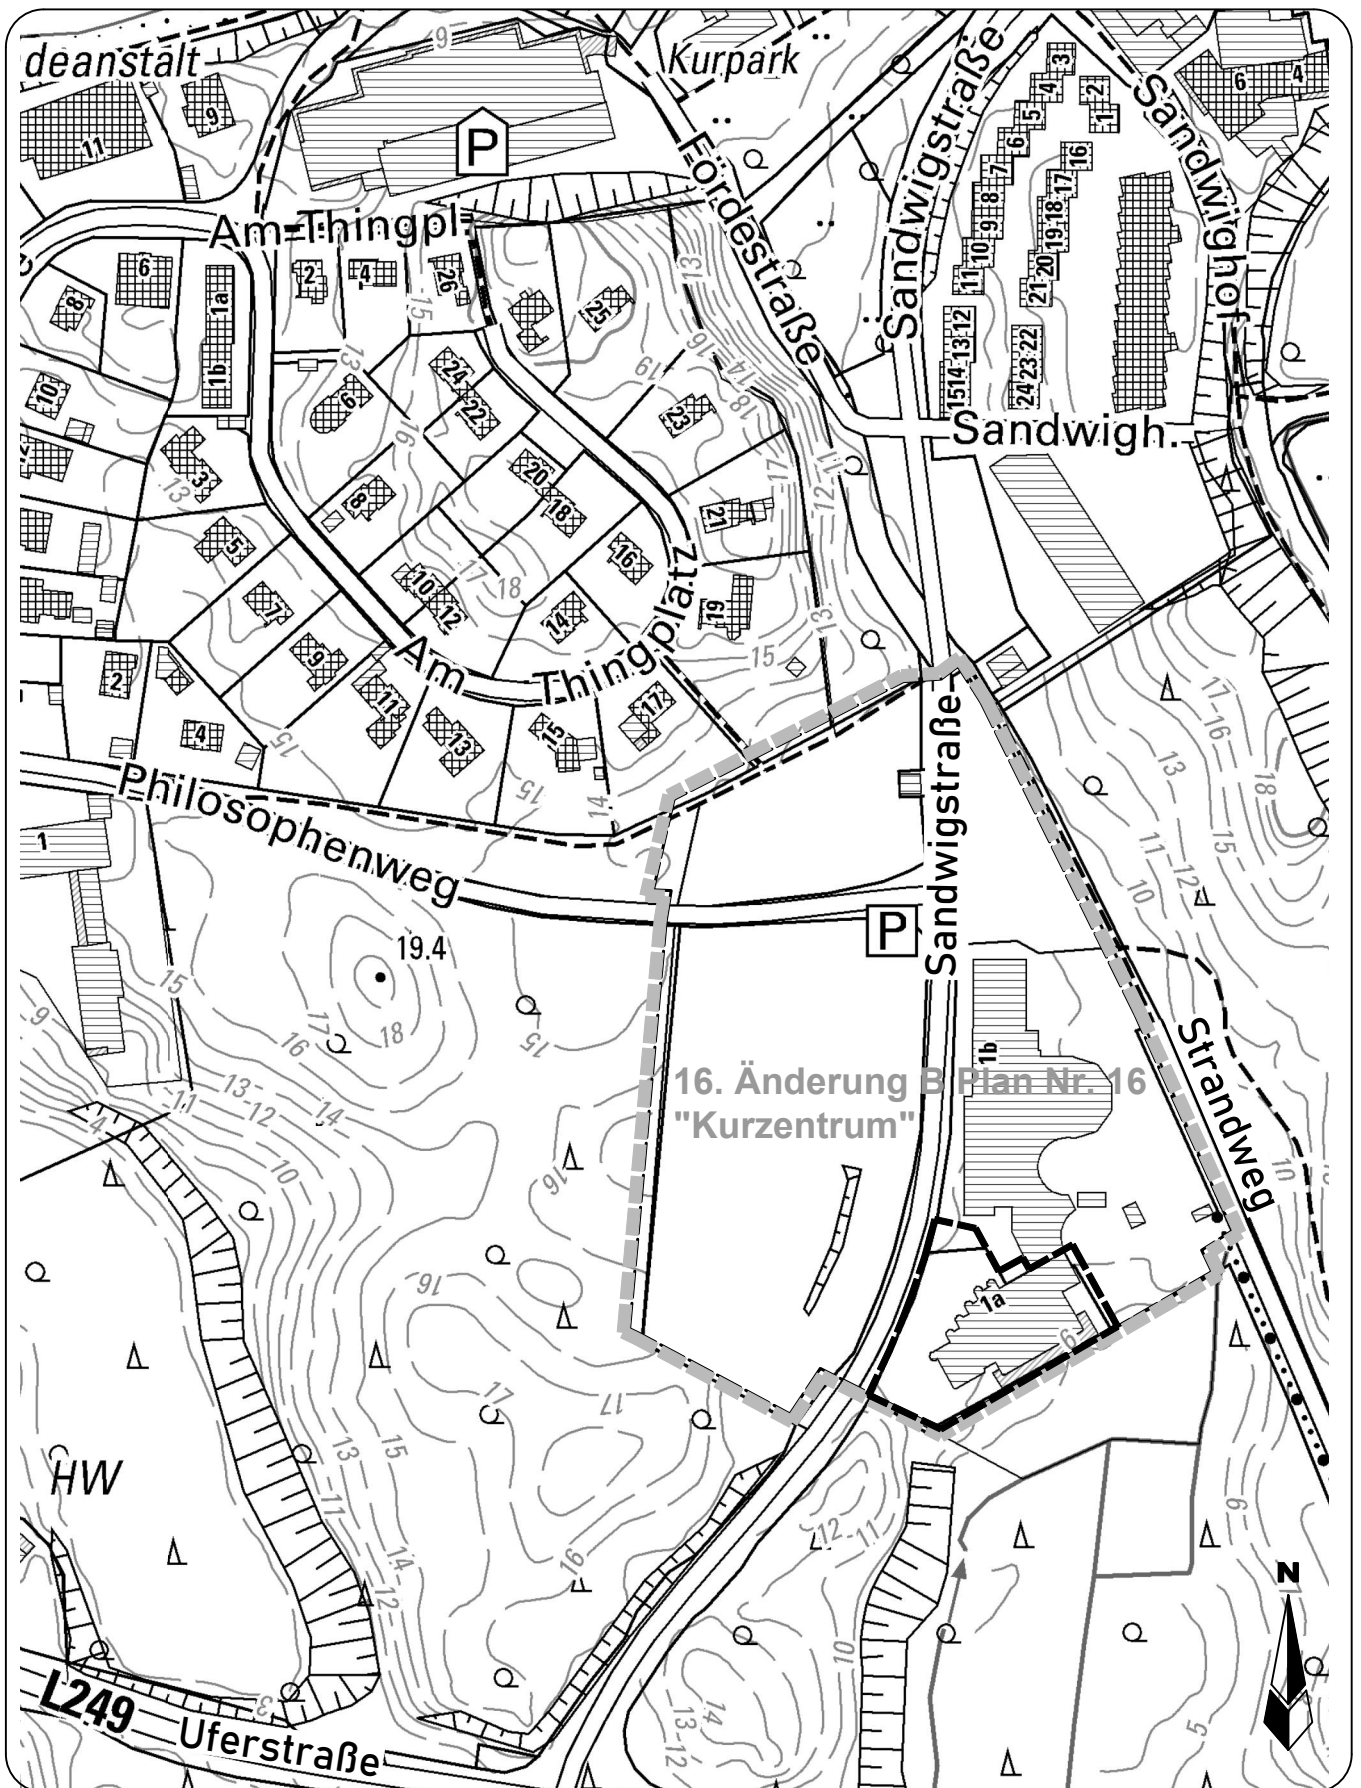

Anlage 1

Lageplan M. 1:2.500

zur Satzung der 17. vereinfachte Änderung des Bebauungsplans Nr. 16 "Kurzentrum" der Stadt Glücksburg (Ostsee)
Sonstiges Sondergebiet "Tagesklinik, Verwaltung"

■■■■ Plangeltungsbereich