

Bekanntmachung der Stadt Glücksburg (Ostsee)

Aufhebungsbeschluss für die Aufstellungsbeschlüsse zur 21. Änderung des Flächennutzungsplans sowie zum Bebauungsplan Nr. 38 der Stadt Glücksburg (Ostsee) „Wohnen mit Pferden“

Die Stadtvertretung hat in der Sitzung am 16.06.2015 die Aufhebung der Aufstellungsbeschlüsse vom 18.03.2008 zur 21. Änderung des Flächennutzungsplans und zum Bebauungsplan Nr. 38 der Stadt Glücksburg (Ostsee) für das Gebiet nördlich der Bremsbergallee beschlossen.

Dieser Beschluss wird hiermit bekannt gemacht.

Begründung

Die Stadtvertretung hat in Ihrer Sitzung am 18.03.2008 den Aufstellungsbeschluss für die

- a) 21. Änderung des Flächennutzungsplanes der Stadt Glücksburg (Ostsee), und
- b) den Bebauungsplan Nr. 38 „Wohnen mit Pferden“ – Bremsbergallee 24


gefasst. Der Aufstellungsbeschluss wurde am 19.03.2008 ortsüblich bekannt gemacht.

Diese Bauleitplanung sollte den planungsrechtlichen Rahmen zur Unterbringung des Wohnkonzeptes „Wohnen mit Pferden“ (insgesamt fünf Einheiten) als Sondergebiet in der städtebaulichen Entwicklung des Bremsberges sichern, und alle hierzu erforderlichen Maßnahmen umfassend beschreiben.

Das Planungsziel der Stadt Glücksburg war dabei in erster Linie die Ausweisung der bisher als Grünland genutzten Flächen als Sondergebiet.


Am 11.05.2015 fand ein Gespräch zwischen dem bisherigen Vorhabenträger, dem potentiellen Käufer, dem Vorsitzenden des Bauausschusses sowie der Bauverwaltung statt. Im Ergebnis ist festzuhalten, dass das ursprünglich angedachte Konzept „Wohnen mit Pferden“ nicht weiter verfolgt werden soll.

Die Neuausrichtung der Planungsziele in einer neuen Bauleitplanung erfordert daher zunächst die Aufhebung der vorgenannten Aufstellungsbeschlüsse vom 18.03.2008.

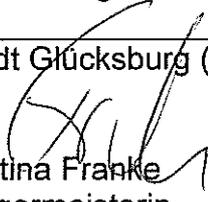Glücksburg 02.09.2015	Stadt Glücksburg (Ostsee)  Kristina Franke Bürgermeisterin
Ausgehängt am: 02.09.2015	Abgenommen am:

Stadt Glücksburg

Aufstellung der 21. Änderung des Flächennutzungsplanes
für das Gebiet "nördlich der Bebauung der Bremsbergallee 24"

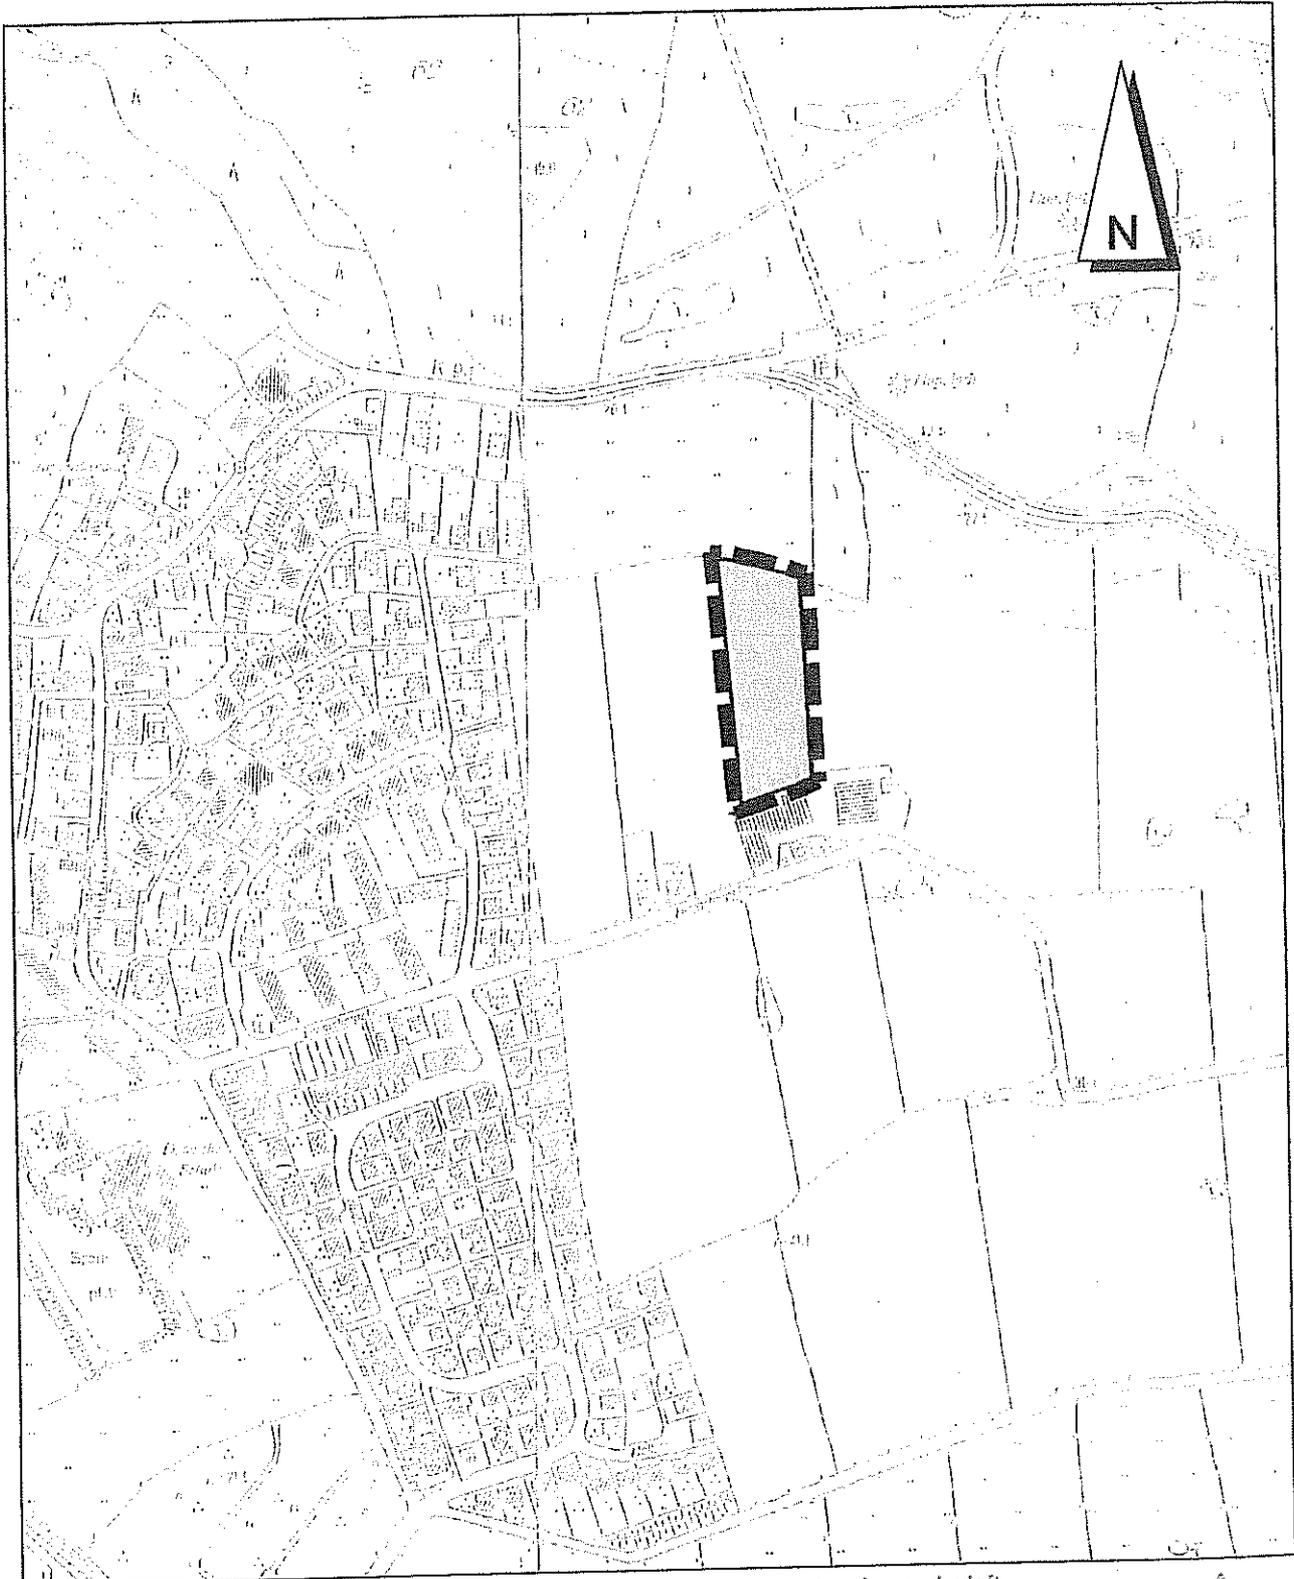

Maßstab 1:5000

Ingenieurgesellschaft

Sass & Kuhrt



Ingenieurbau · Verkehrswesen · Abwassertechnik · Stadtplanung