

# Bekanntmachung der Stadt Glücksburg (Ostsee)

Der vom Ausschuss für Tourismus, Bauwesen und Umwelt in der Sitzung am 28.09.2016 gebilligte und zur Auslegung bestimmte Entwurf der

## 4. Änderung des Bebauungsplans Nr. 27 „Dreifeld“

für den Bereich östlich der Holnisser Noorstraße, Flurstück 6/8 sowie Teilbereiche der Flurstücke 25/5 und 25/6 der Stadt Glücksburg (Ostsee)

sowie der Entwurf der Begründung dazu, liegen nach § 3 Abs. 2 Baugesetzbuch

**vom 17.10.2016 bis zum 18.11.2016**

in der Stadtverwaltung Glücksburg im Zimmer 1.16, während folgender Zeiten


<b>montags – mittwochs</b>	<b>von 8.00 – 12.30 Uhr</b>
<b>freitags</b>	<b>von 7.30 – 12.00 Uhr</b>
<b>dienstags zusätzlich</b>	<b>von 14.00 – 18.00 Uhr</b>

öffentlich aus.

Die Aufstellung der 4. Änderung des Bebauungsplanes Nr. 27 erfolgt als vereinfachtes Verfahren nach § 13 Abs. 1 BauGB. Von einer Umweltprüfung wird daher abgesehen. Die Änderung des Bebauungsplanes bezieht sich nur auf den Text (Teil B) der Satzung, und der Begründung.

Der räumliche Geltungsbereich der 4. Änderung des Bebauungsplans Nr. 27 der Stadt Glücksburg ist in dem als Anlage beigefügten Übersichtsplan dargestellt.


Während der Auslegungsfrist können alle an der Planung Interessierten die Planunterlagen einsehen sowie Stellungnahmen hierzu schriftlich oder während der Dienststunden zur Niederschrift abgeben. Nicht fristgerecht abgegebene Stellungnahmen können bei der Beschlussfassung über den Bebauungsplan unberücksichtigt bleiben, wenn die Stadt Glücksburg den Inhalt nicht kannte und nicht hätte kennen müssen und deren Inhalt für die Rechtmäßigkeit des Bebauungsplans nicht von Bedeutung ist. Einwendungen, die im Rahmen der Auslegung nicht oder verspätet geltend gemacht werden, aber hätten fristgerecht geltend gemacht werden können, machen einen Normenkontrollantrag nach § 47 VwGO unzulässig.

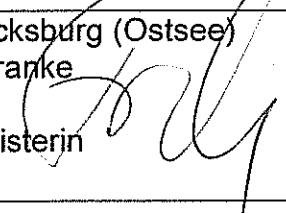Glücksburg, den: 06.10.2016	Stadt Glücksburg (Ostsee) Kristina Franke Bürgermeisterin 
Ausgehängt am: 06.10.2016	Abgenommen am:

Hinweis: Die vorgenannte Bekanntmachung zur 4. Änderung des Bebauungsplans Nr. 27 ist ab dem 06.10.2016 auch im Internet unter <http://stadt.gluecksburg.de/rathaus.html> zu finden.

Stadt Glücksburg / Ostsee  
Bebauungsplan Nr. 27 < Dreifeld > , 4. Änderung

Übersichtsplan M. 1:1000

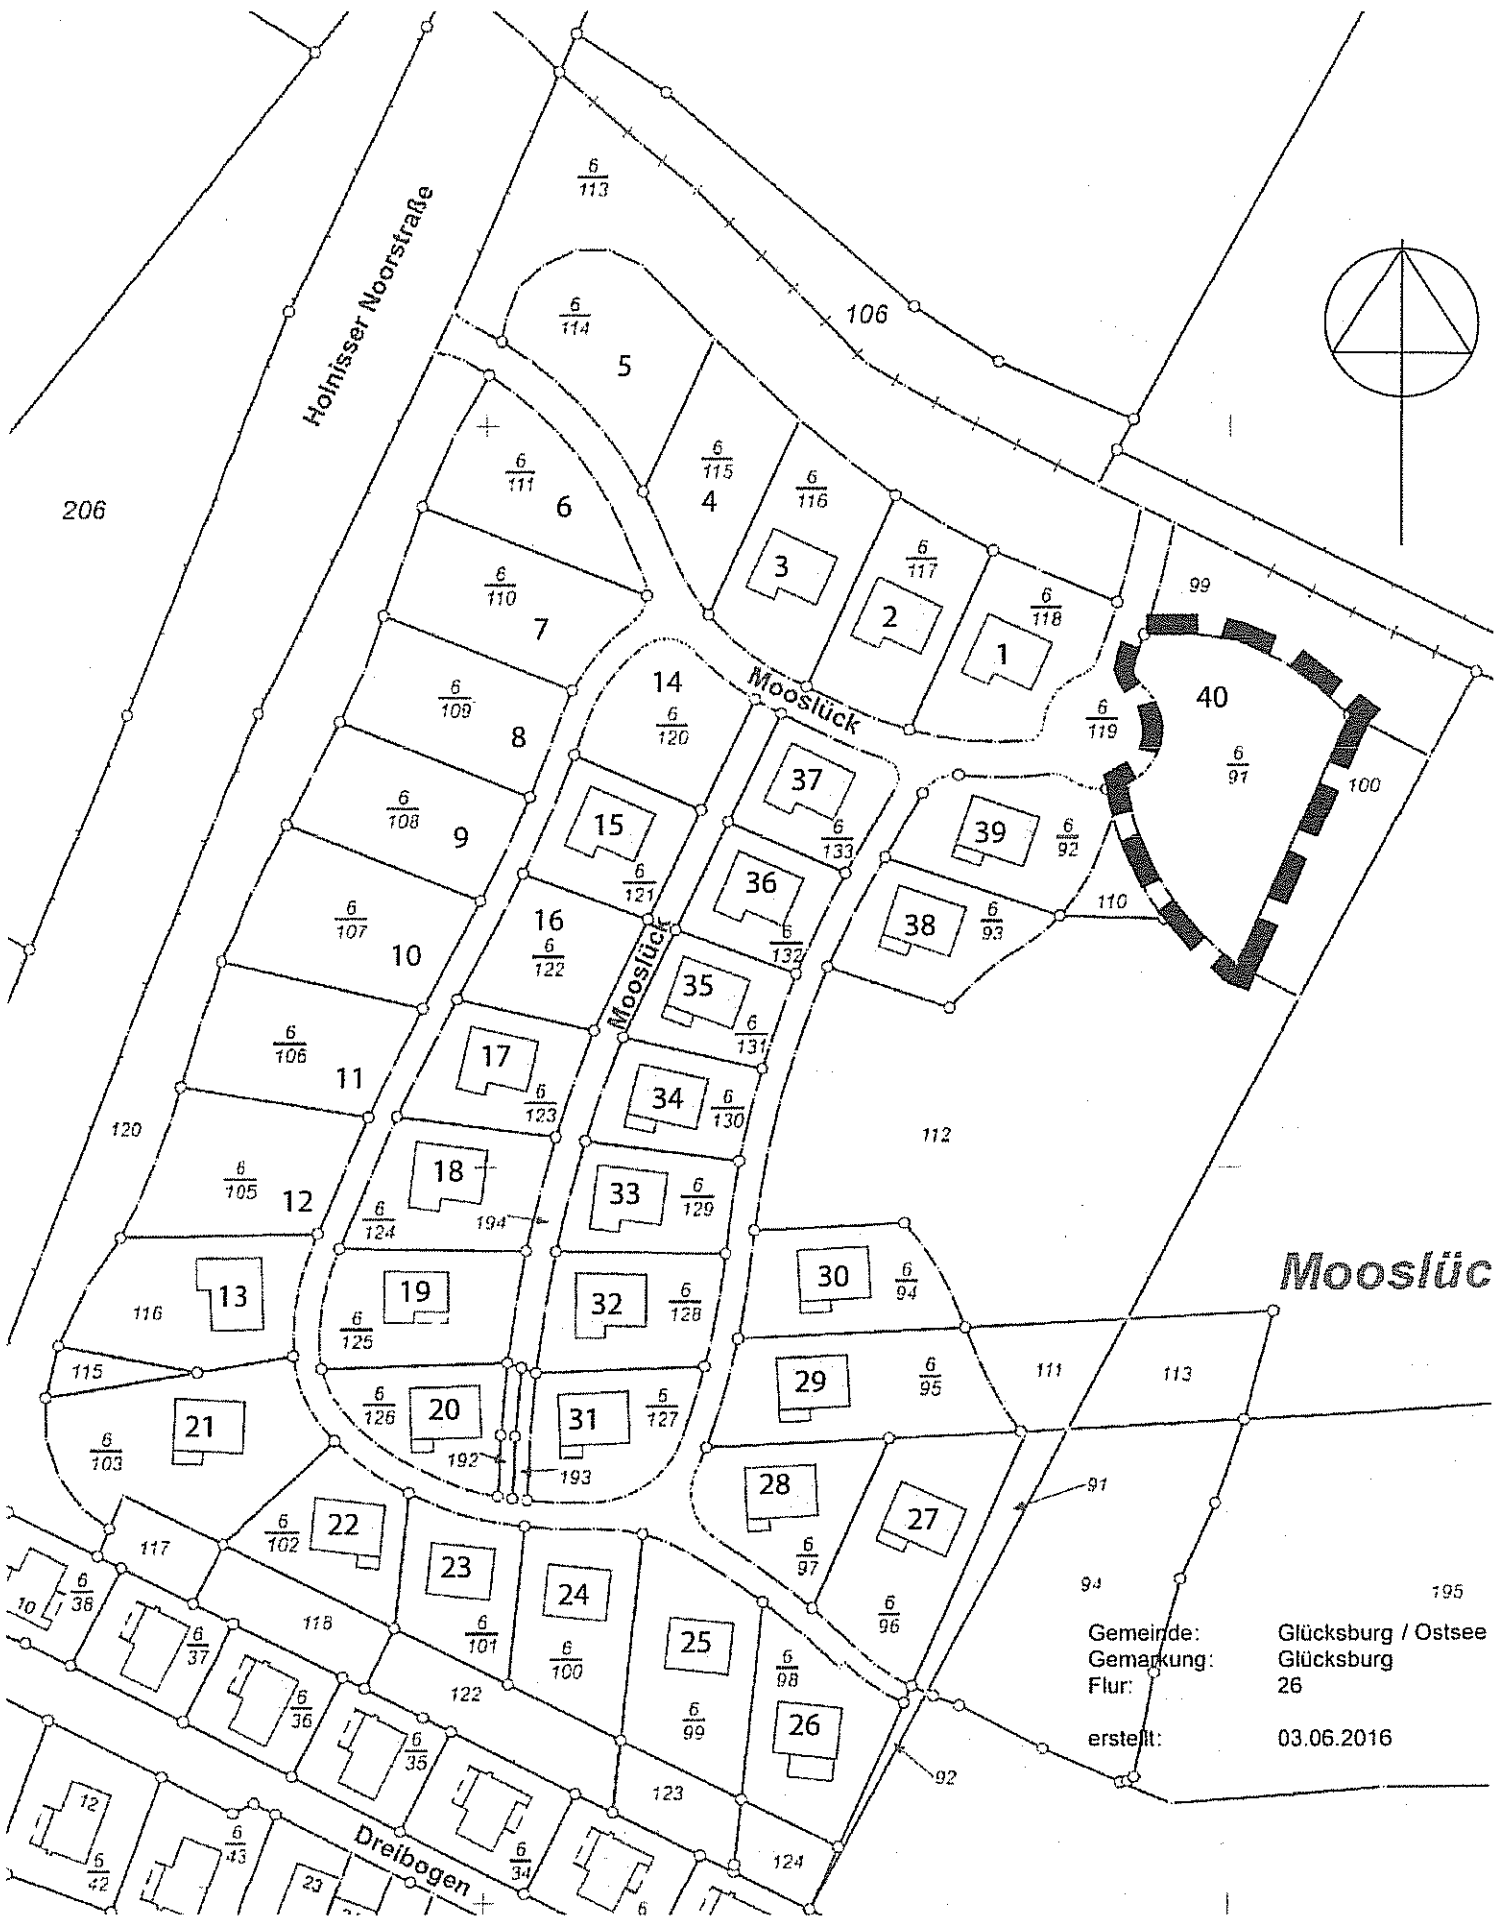

Gemeinde: Glücksburg / Ostsee  
Gemarkung: Glücksburg  
Flur: 26  
erstellt: 03.06.2016