

# Bekanntmachung der Stadt Glücksburg (Ostsee)

Der Ausschuss für Tourismus, Bauwesen und Umwelt der Stadt Glücksburg (Ostsee) hat in seiner Sitzung am 21.12.2016 den Aufstellungsbeschluss zur


## 3. Änderung des Bebauungsplan Nr. 3 „Glücksburg-Segelhafen“ der Stadt Glücksburg (Ostsee)

gefasst.

**Dieser Beschluss wird hiermit bekannt gegeben.**

Durch die 3.Änderung des Bebauungsplans Nr. 3 „Glücksburg - Segelhafen“ verfolgt die Stadt Glücksburg (Ostsee) das Ziel, die durch die Hanseatische Yacht-  
schule zum Erhalt eines ordentlichen und zeitgemäßen Schulbetriebes vorgese-  
henen Maßnahmen inklusive der baulichen Erweiterung des Gebäudebestandes  
„Bootshalle“ planungsrechtlich zu sichern.

Der räumliche Geltungsbereich der 3. Änderung des Bebauungsplans Nr. 3  
„Glücksburg - Segelhafen“ ist in dem als Anlage beigefügten Übersichtsplan dar-  
gestellt.

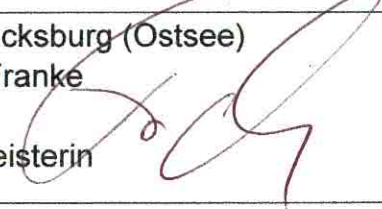
|                             |  |
|-----------------------------|--|
| Glücksburg, den: 16.01.2017 | Stadt Glücksburg (Ostsee)<br>Kristina Franke<br>Bürgermeisterin  |
| Ausgehängt am: 17.01.2017   | Abgenommen am:   |

*Hinweis: Die vorgenannte Bekanntmachung zur Aufstellung der 3. Änderung des Bebauungsplans Nr. 3 ist ab dem 17.01.2017 auch im Internet unter <http://stadt.gluecksburg.de/rathaus.html> zu finden.*

E 534030 m

N 6077205 m

3. ÄNDERUNG B-PLAN Nr. 3  
"GLÜCKSBURG - SEGERHAFFEN"  
GELTUNGSBEREICH

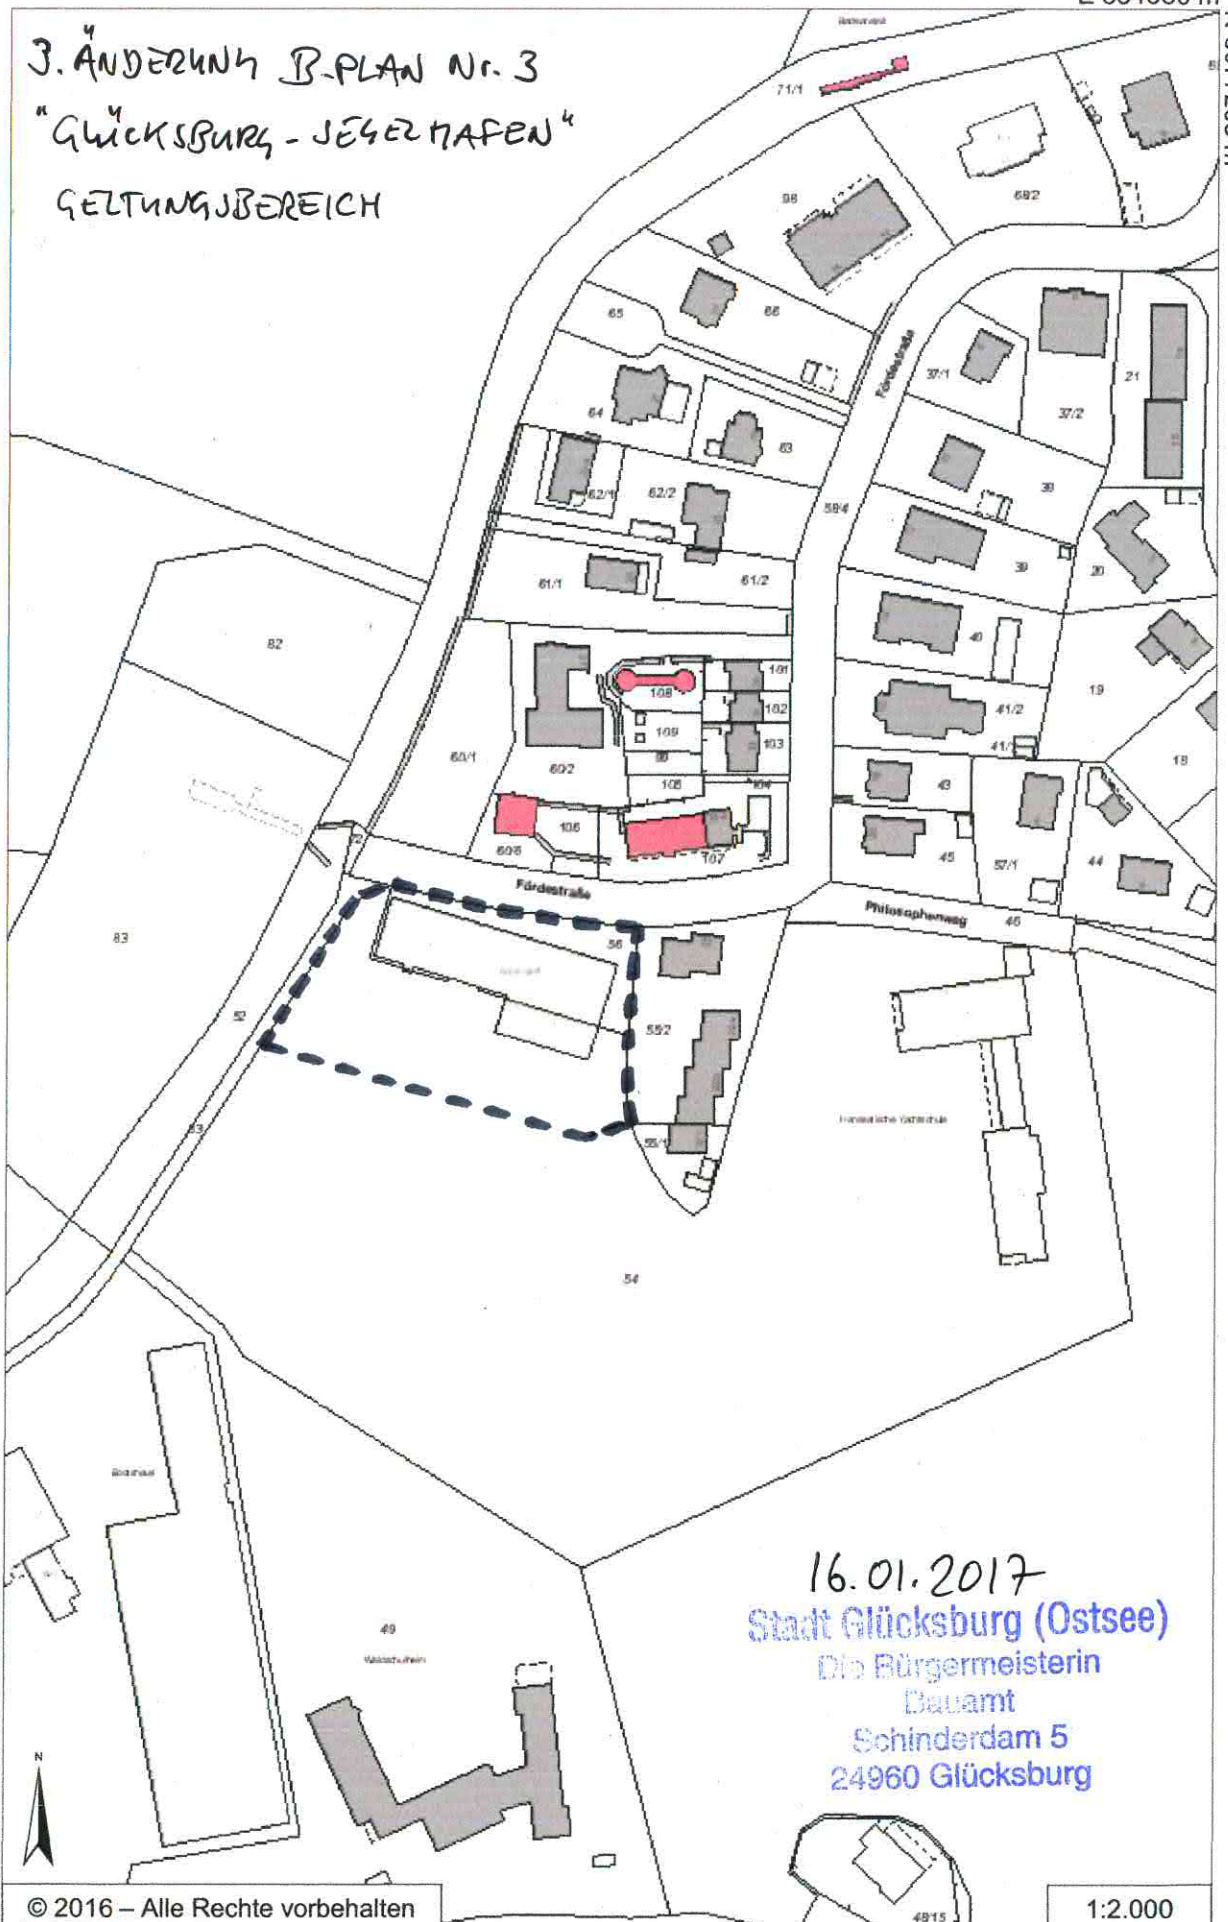

16.01.2017  
Stadt Glücksburg (Ostsee)  
Die Bürgermeisterin  
Bauamt  
Schinderdam 5  
24960 Glücksburg

N 6076683 m



© 2016 – Alle Rechte vorbehalten

E 533702 m

1:2.000