

Bekanntmachung der Stadt Glücksburg (Ostsee)

Der Ausschuss für Tourismus, Bauwesen und Umwelt der Stadt Glücksburg (Ostsee) hat in seiner Sitzung am 21.12.2016 die Aufstellung der

3. Änderung des Bebauungsplans Nr. 3 „Glücksburg-Segelhafen“ der Stadt Glücksburg (Ostsee)

für das Gebiet südlich der Fördestraße, westlich der Bebauung Fördestraße 22, nördlich der Hanseatischen Yachtschule sowie östlich der Promenade beschlossen.


Die frühzeitige Unterrichtung der Behörden und sonstigen Träger öffentlicher Belange erfolgt am 25.01.2017.

Gemäß § 3 Abs. 1 Baugesetzbuch (BauGB) erfolgt eine frühzeitige Bürgerbeteiligung, um über die allgemeinen Ziele und Zwecke der Planung öffentlich zu unterrichten. Die frühzeitige Bürgerbeteiligung findet am

Mittwoch, den 01. Februar 2017

von 17.00 – 18.00 Uhr

in der Stadtverwaltung Glücksburg, Schinderdam 5 (Sitzungssaal) statt.

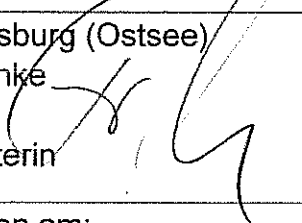Glücksburg, den: 23.01.2017	Stadt Glücksburg (Ostsee) Kristina Franke Bürgermeisterin 
Ausgehängt am: 23.01.2017	Abgenommen am:


Hinweis: Diese Bekanntmachung ist am 23.01.2017 in beiden Aushängen der Stadt Glücksburg sowie durch ergänzende Bereitstellung im Internet unter <http://stadt.gluecksburg.de/rathaus.html> veröffentlicht worden.

E 534010 m

N 6077287 m

3. ÄNDERUNG
BEBAUUNGSPLAN Nr. 3
"Glücksburg - Sejelhofen"

LAGEPLAN / ÜBERSICHT
GELTUNGSBEREICH

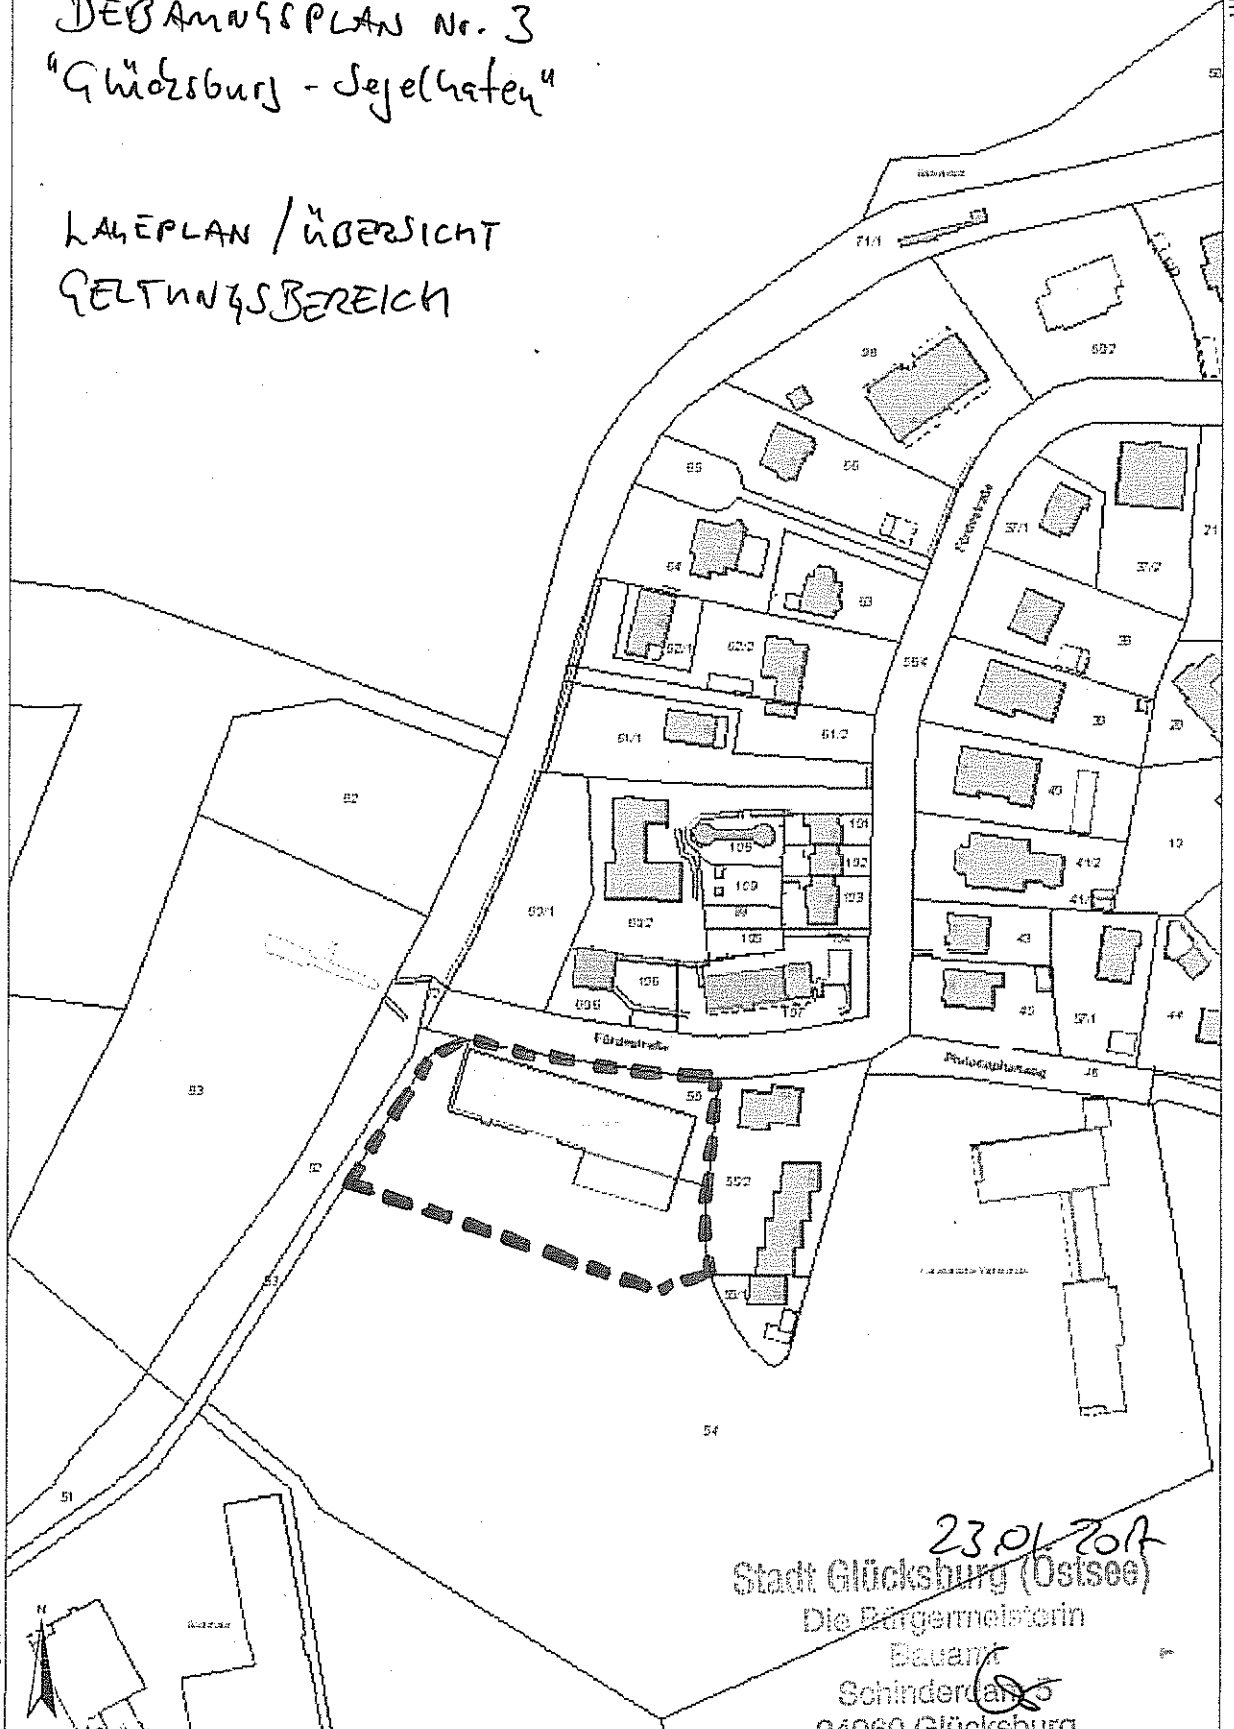

N 6076765 m



© 2016 – Alle Rechte vorbehalten

E 533682 m

23.01.2016
 Stadt Glücksburg (Ostsee)
 Die Bürgermeisterin
 Bauamt
 Schindler
 24960 Glücksburg

1:2.000