


Gemeinde Wees

Bebauungsplan Nr. 16 "Tannenhof"

für das Gebiet "beidseitig der Landesstraße 268 im Ortsteil Ulstrupfeld, südlich der bestehenden Bebauung der Nachbargemeinde Glücksburg"

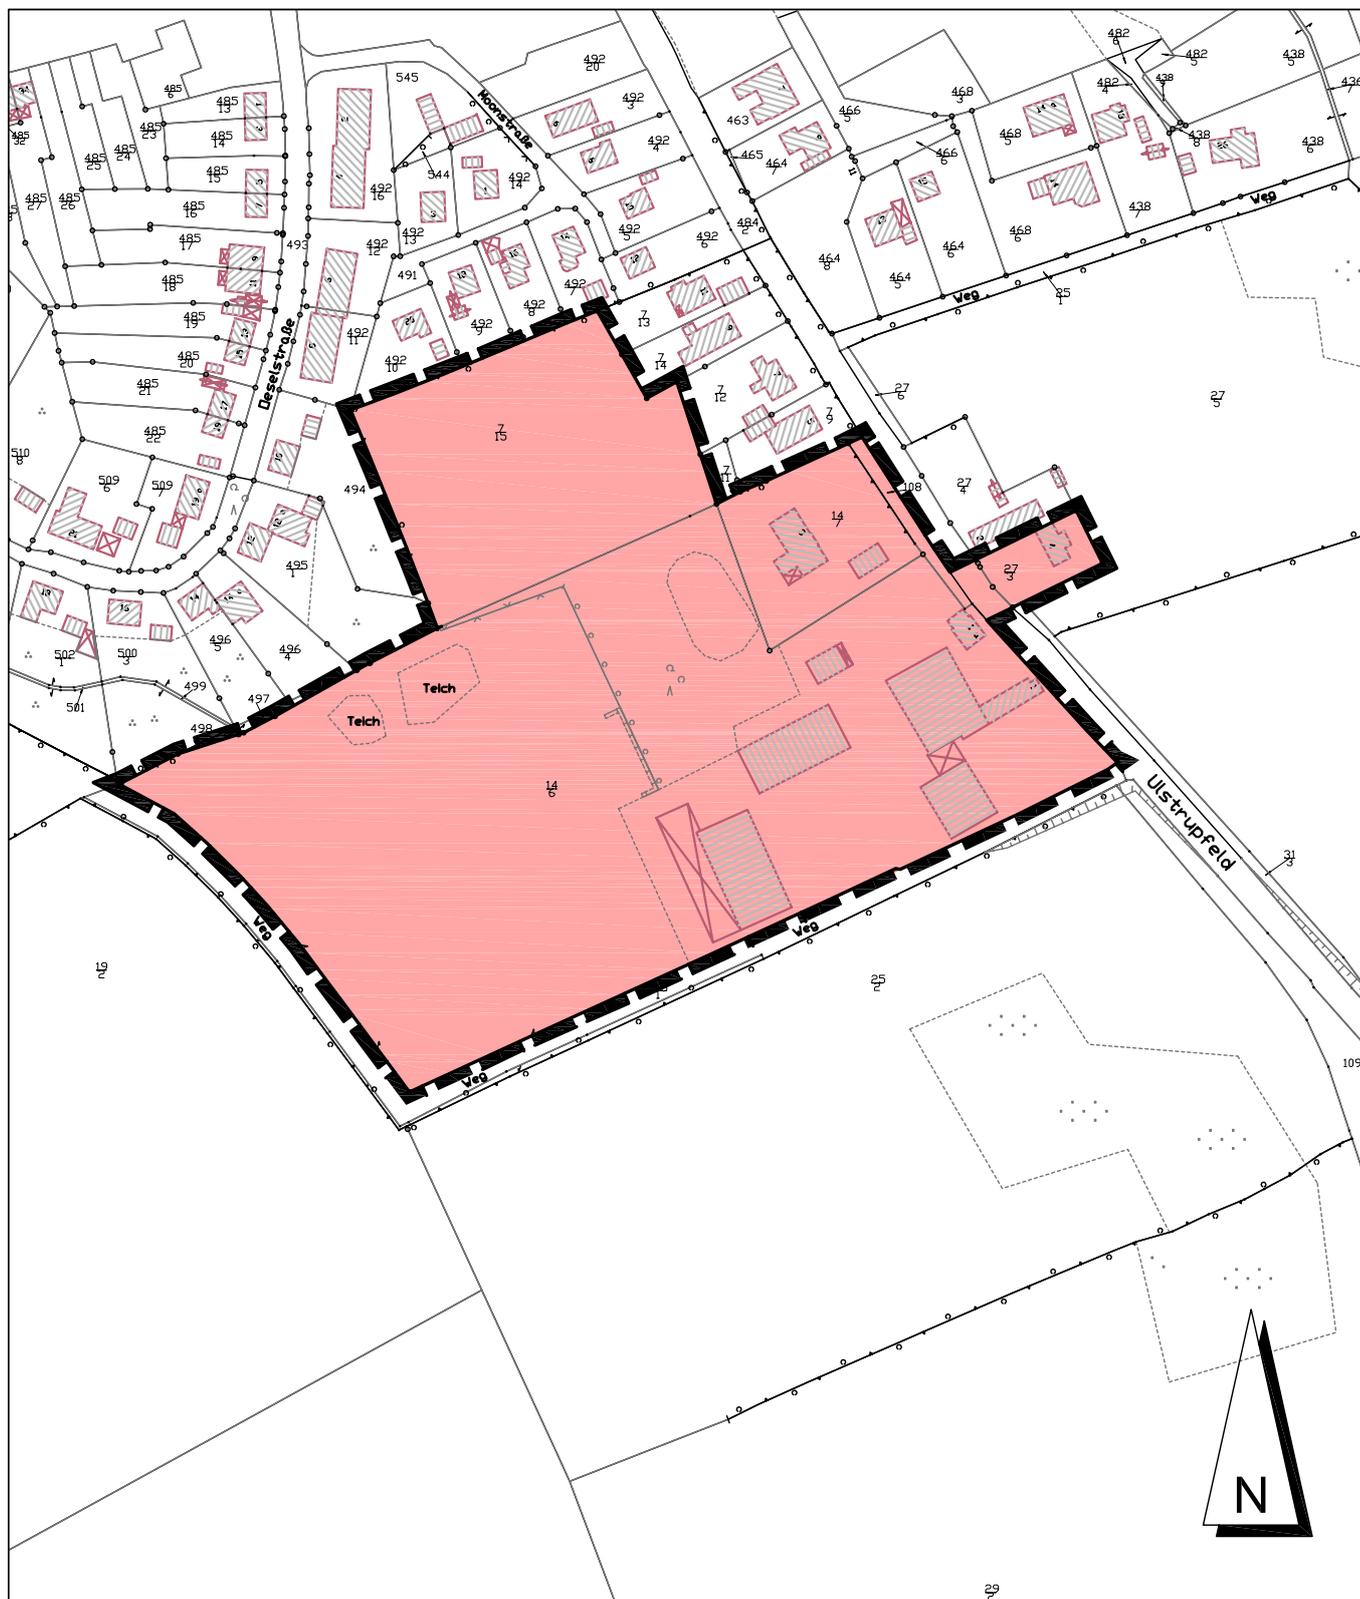

Maßstab 1:2.500